




Ostfassade Gebäude 2 | 5

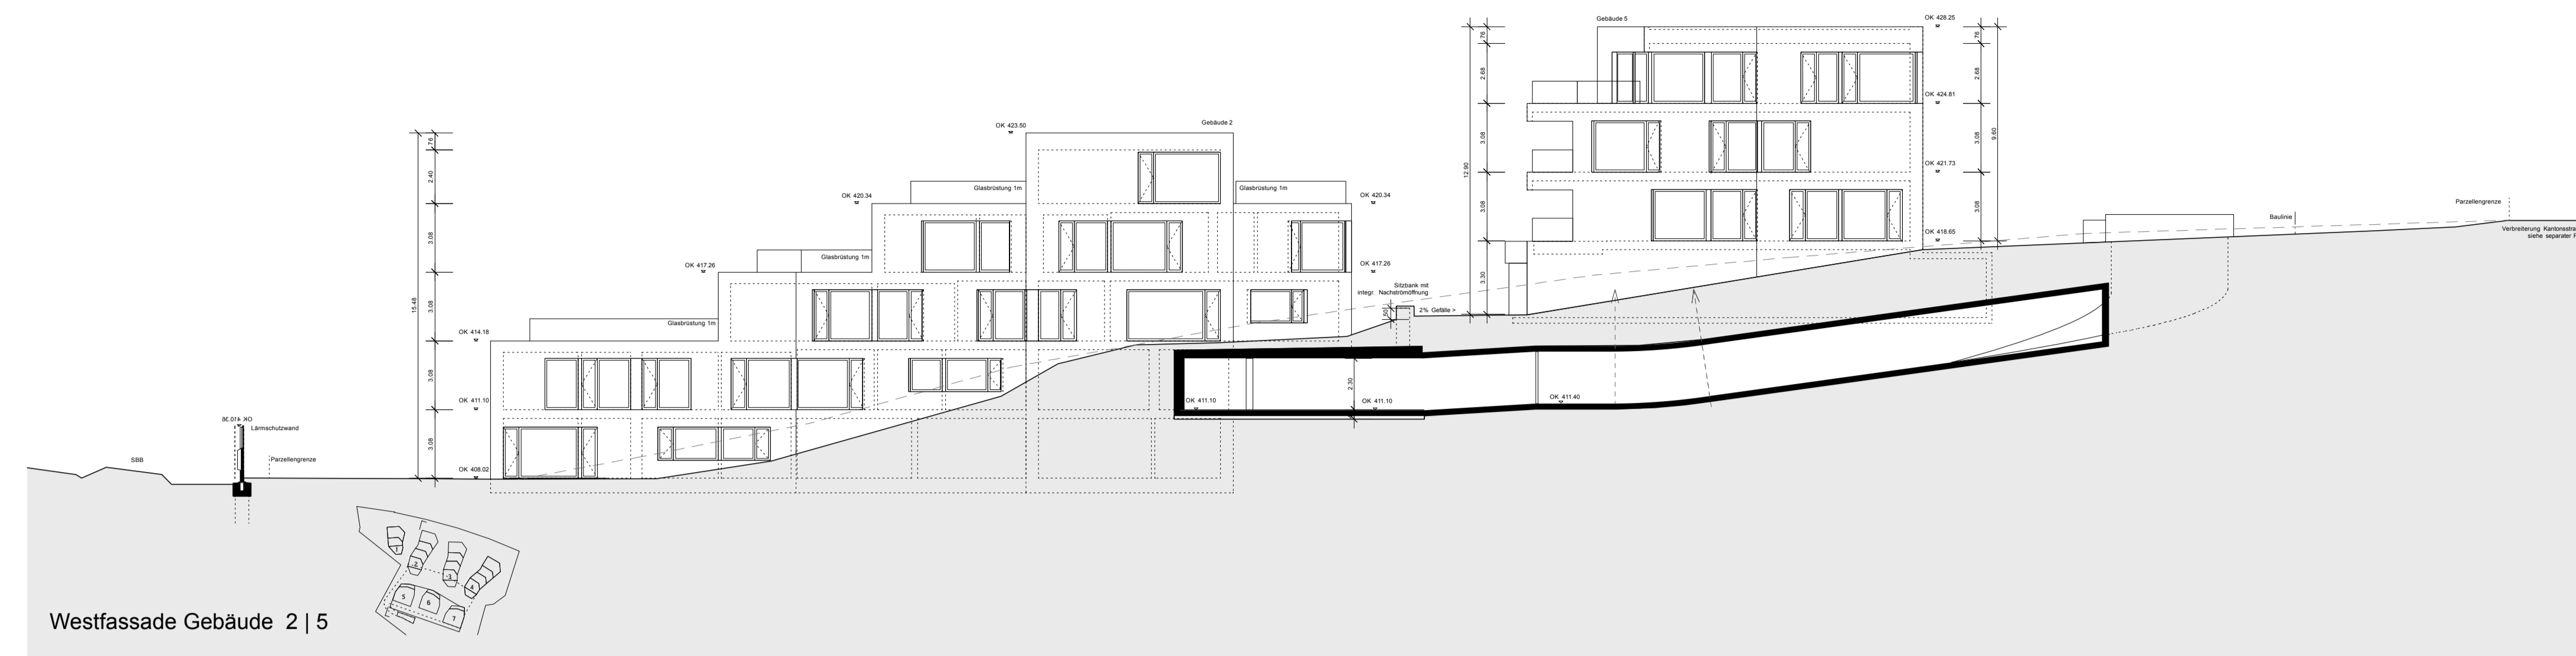


Westfassade Gebäude 2 | 5

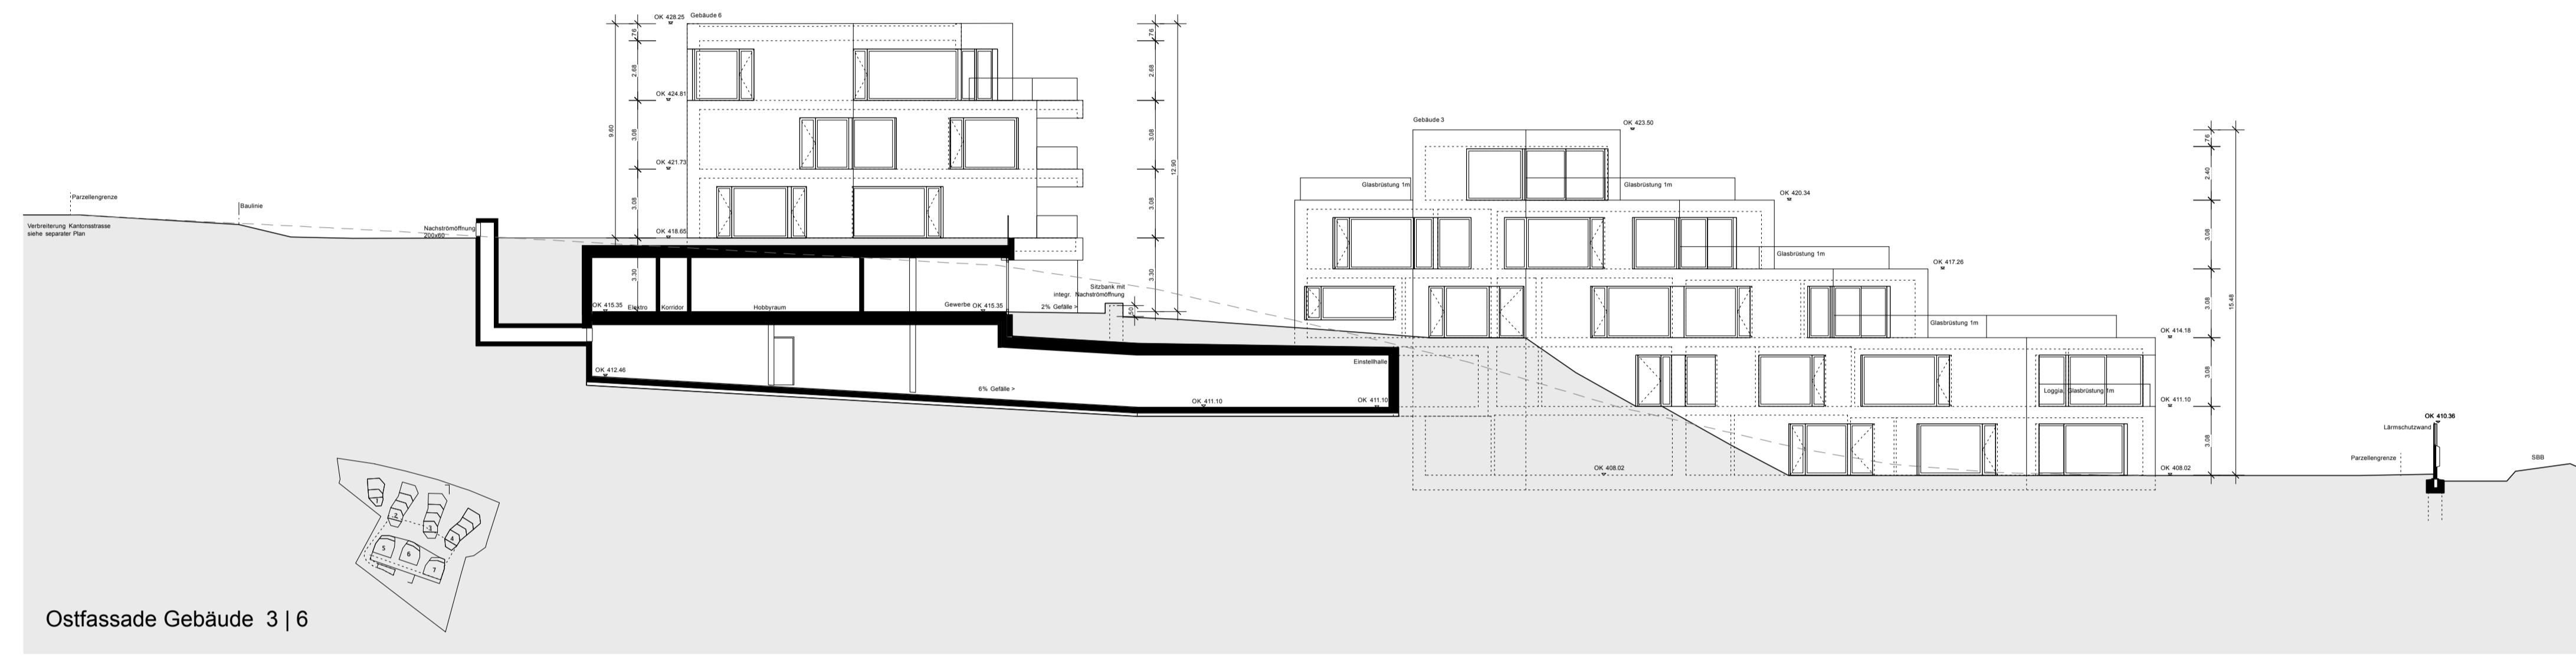


Ostfassade Gebäude 3 | 6

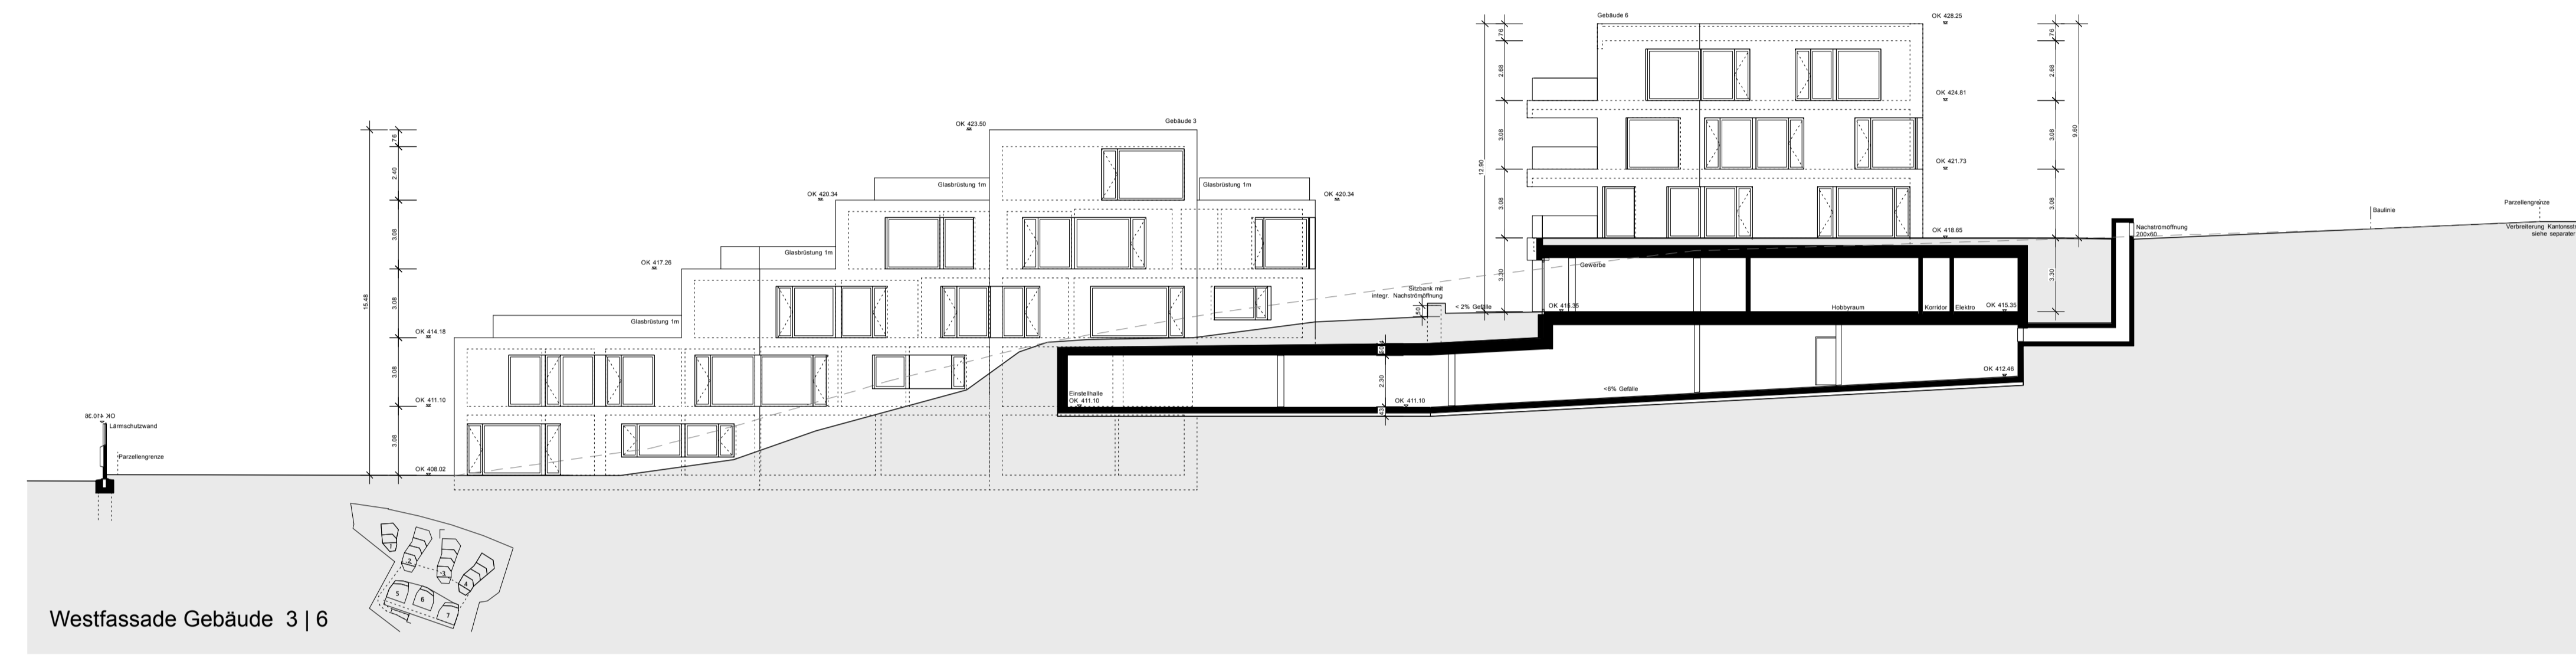


Westfassade Gebäude 3 | 6

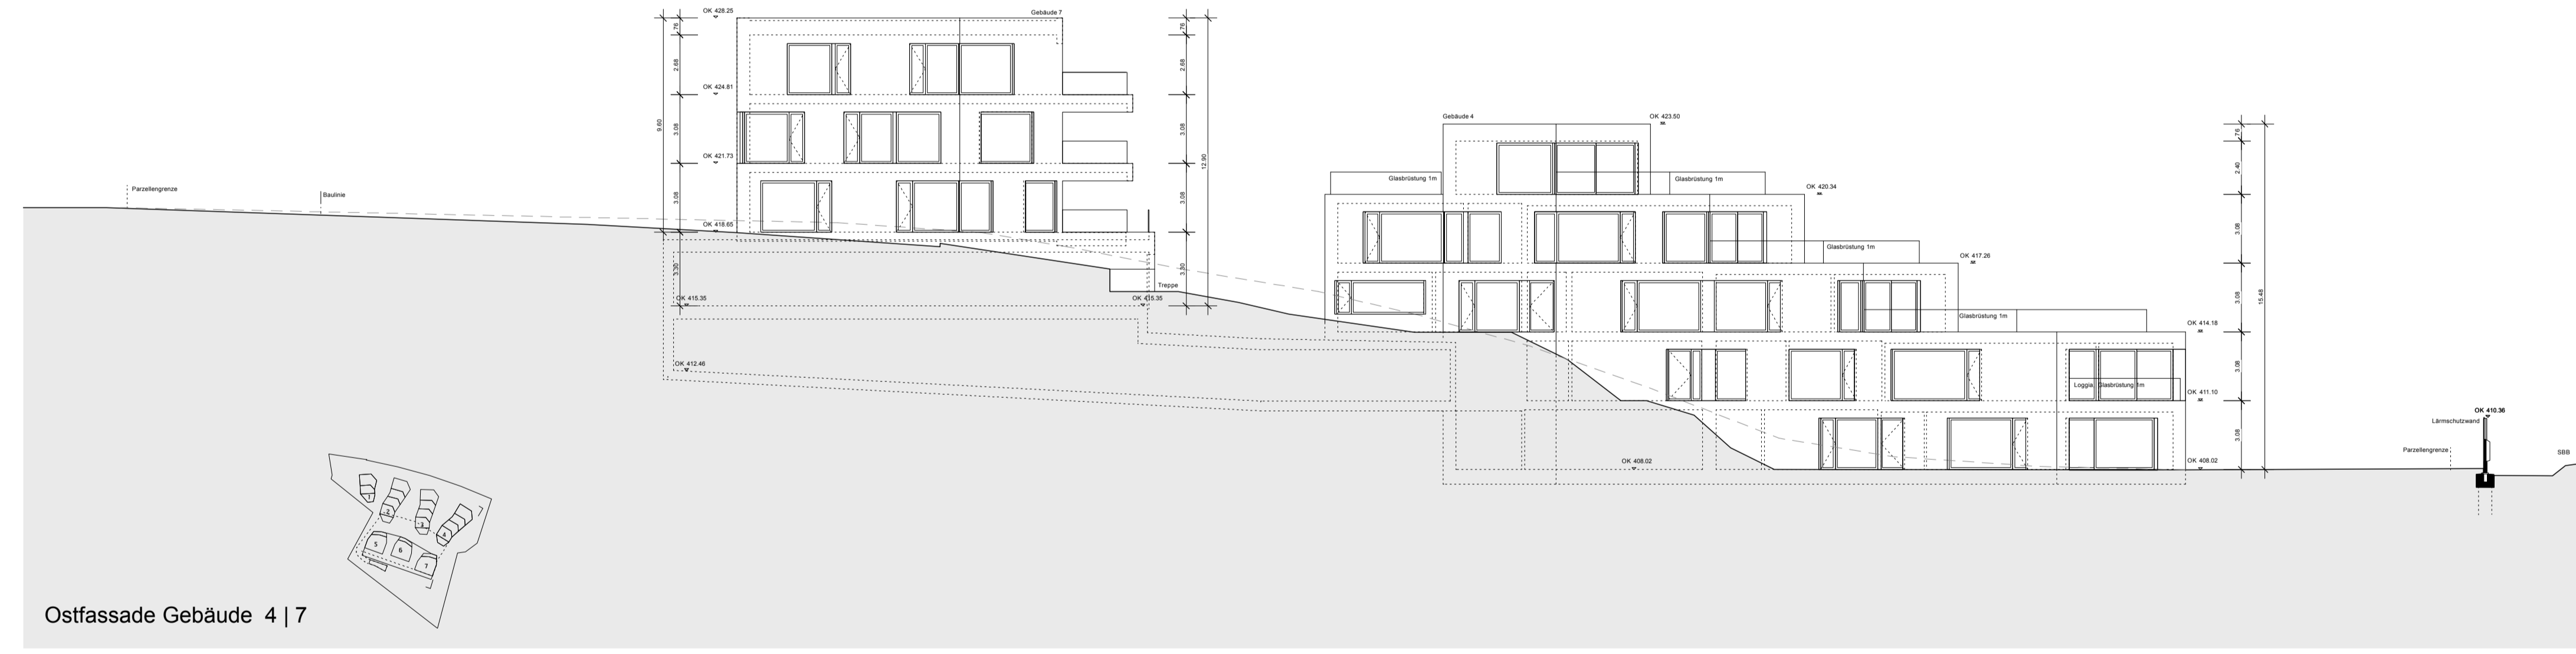


Ostfassade Gebäude 4 | 7

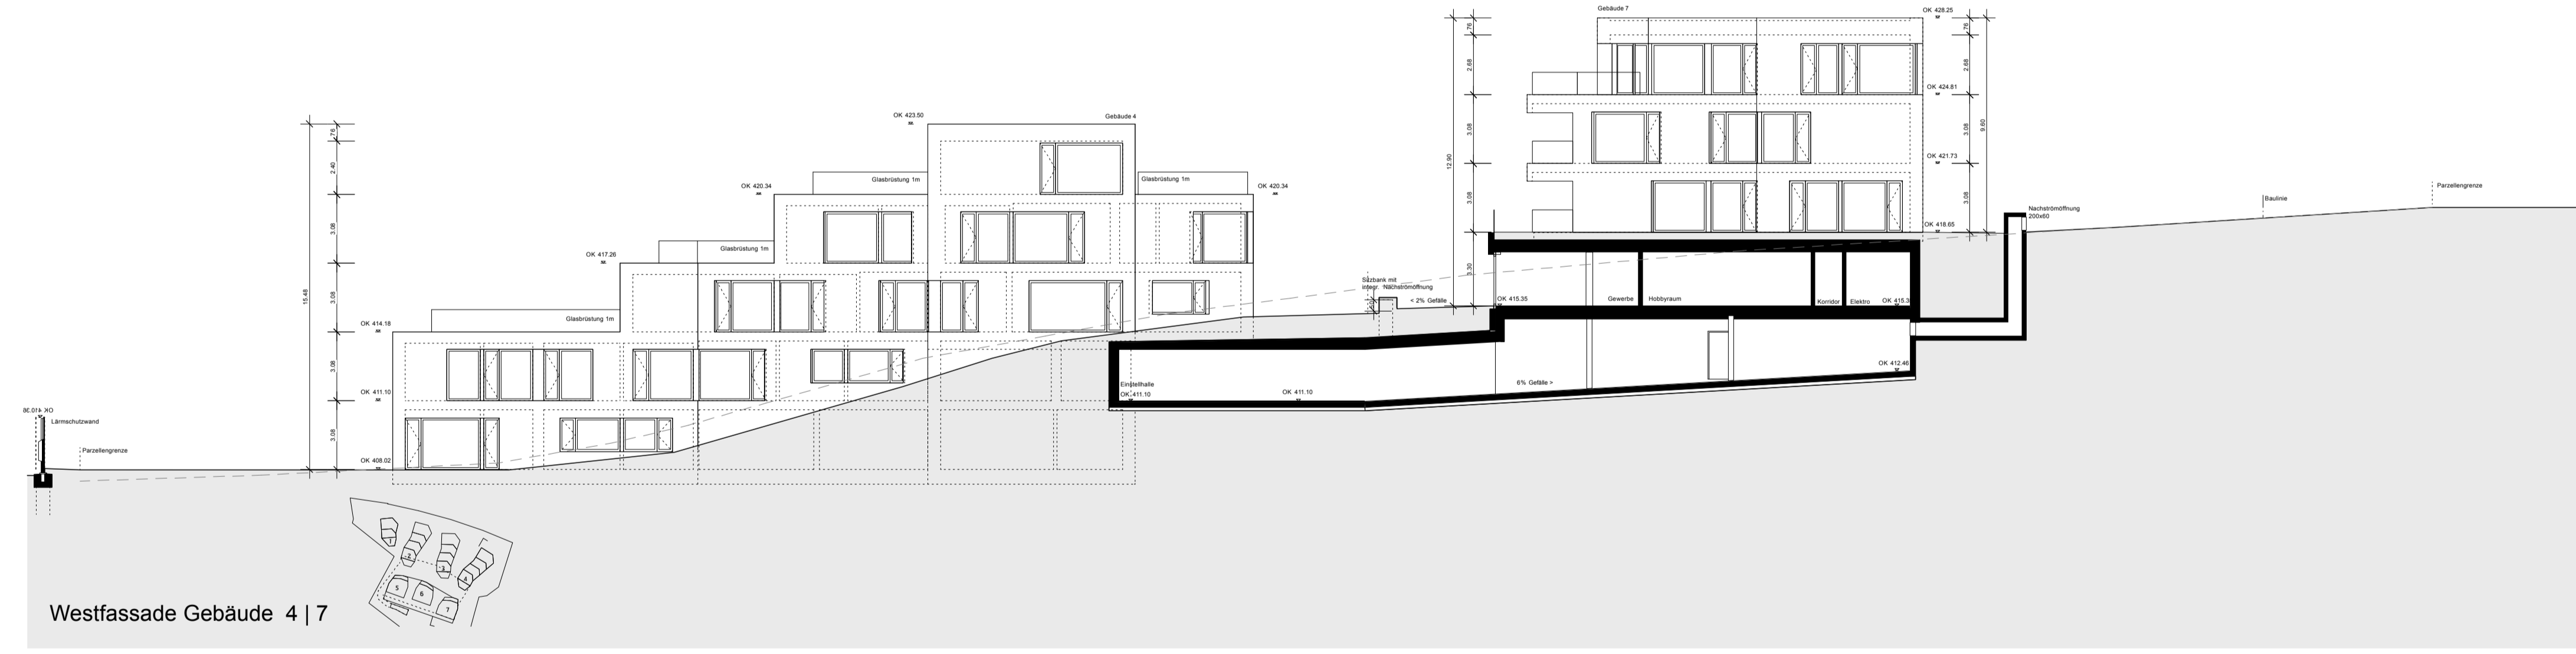


Westfassade Gebäude 4 | 7

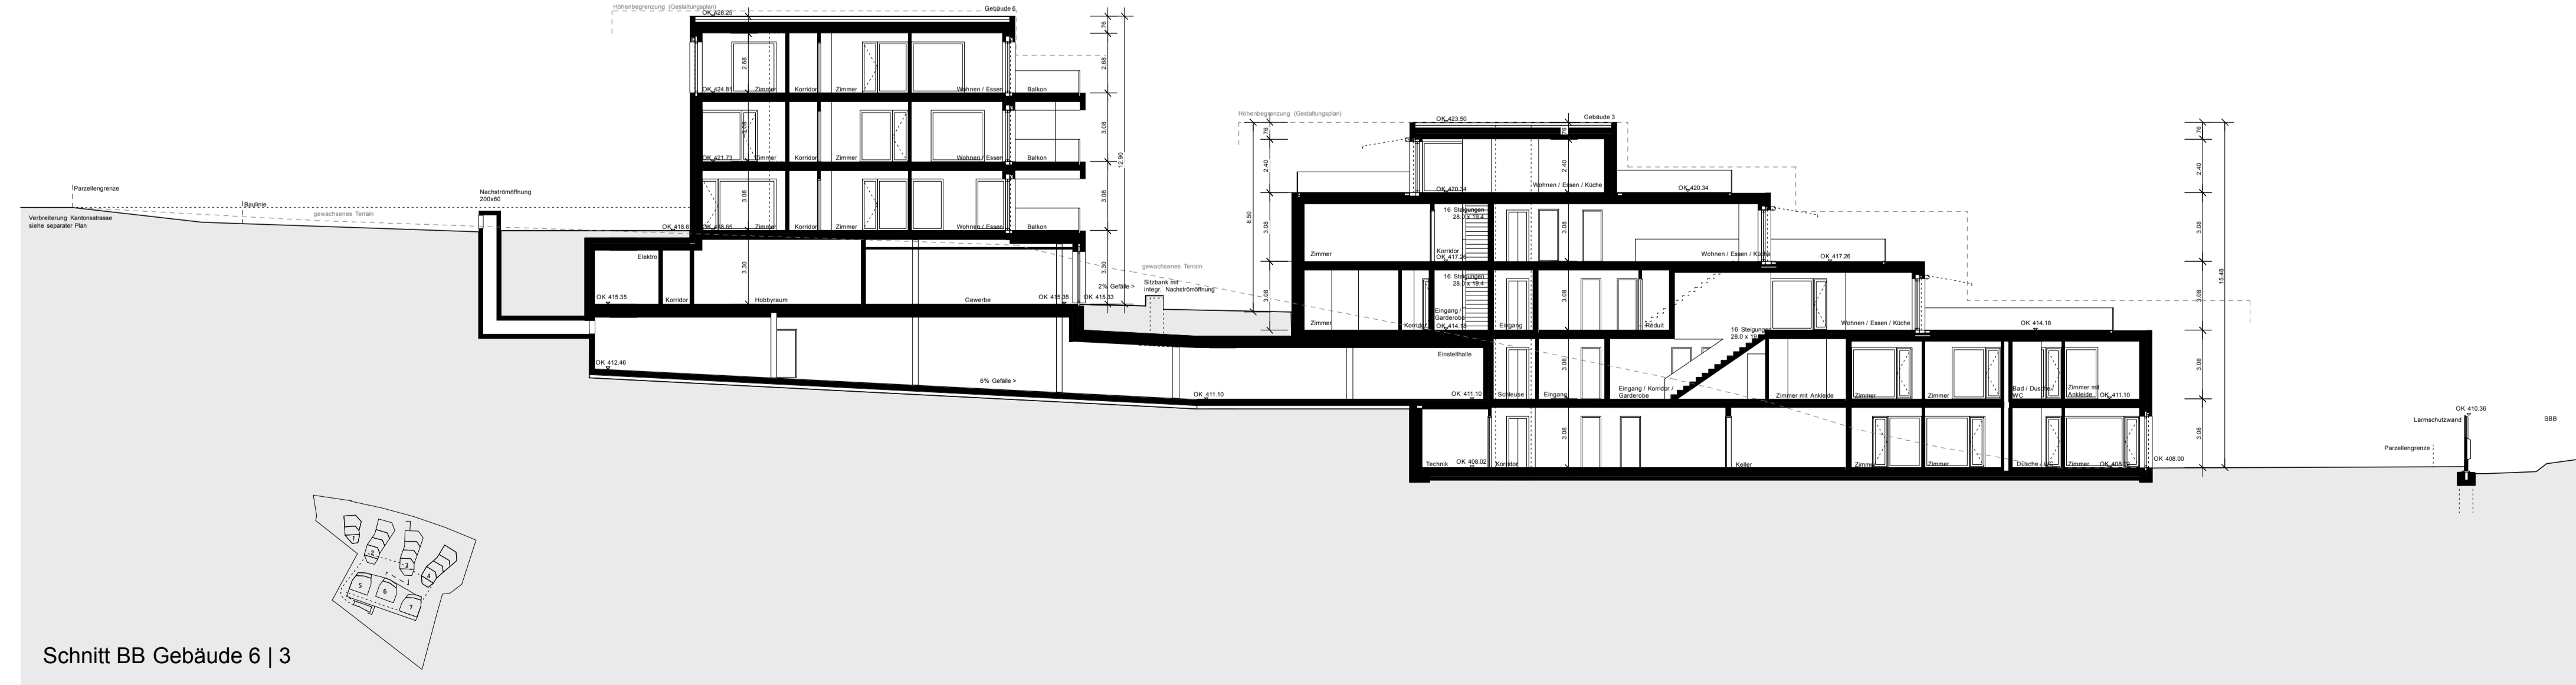


Schnitt BB Gebäude 6 | 3

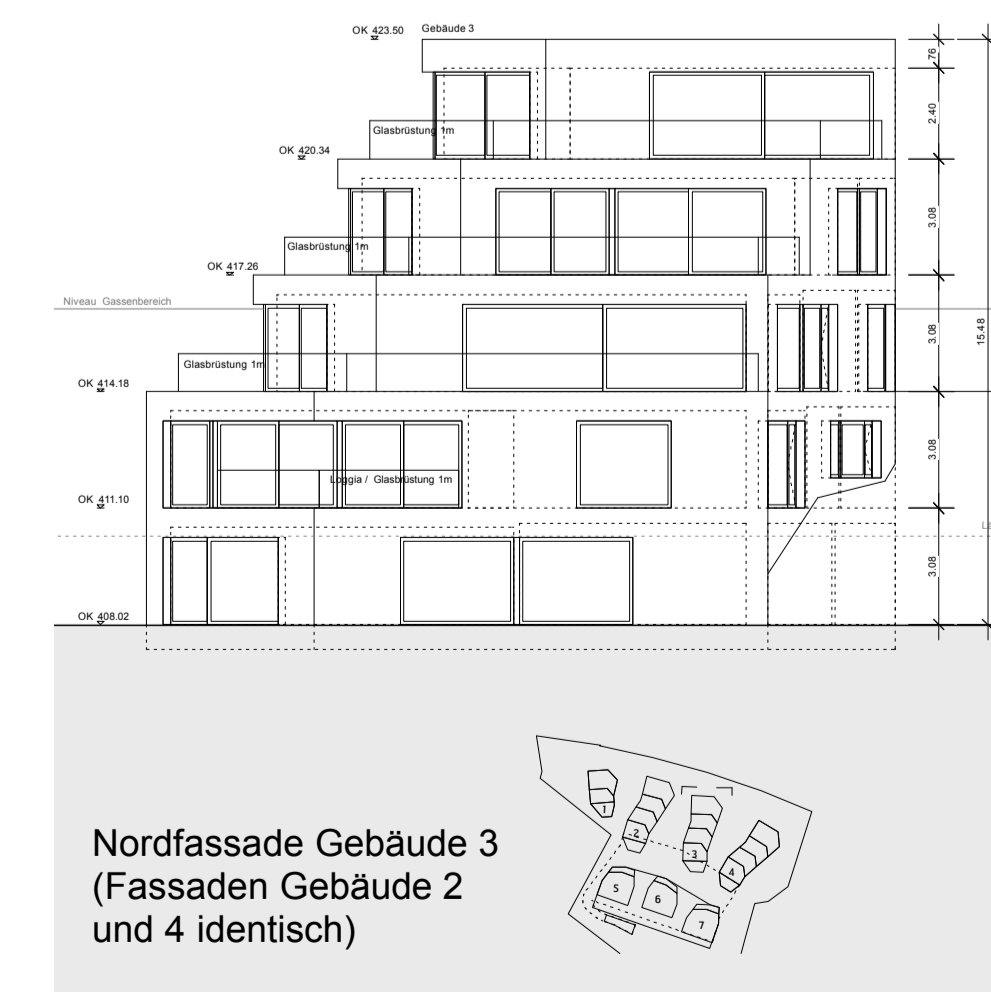

Nordfassade Gebäude 3
(Fassaden Gebäude 2
und 4 identisch)

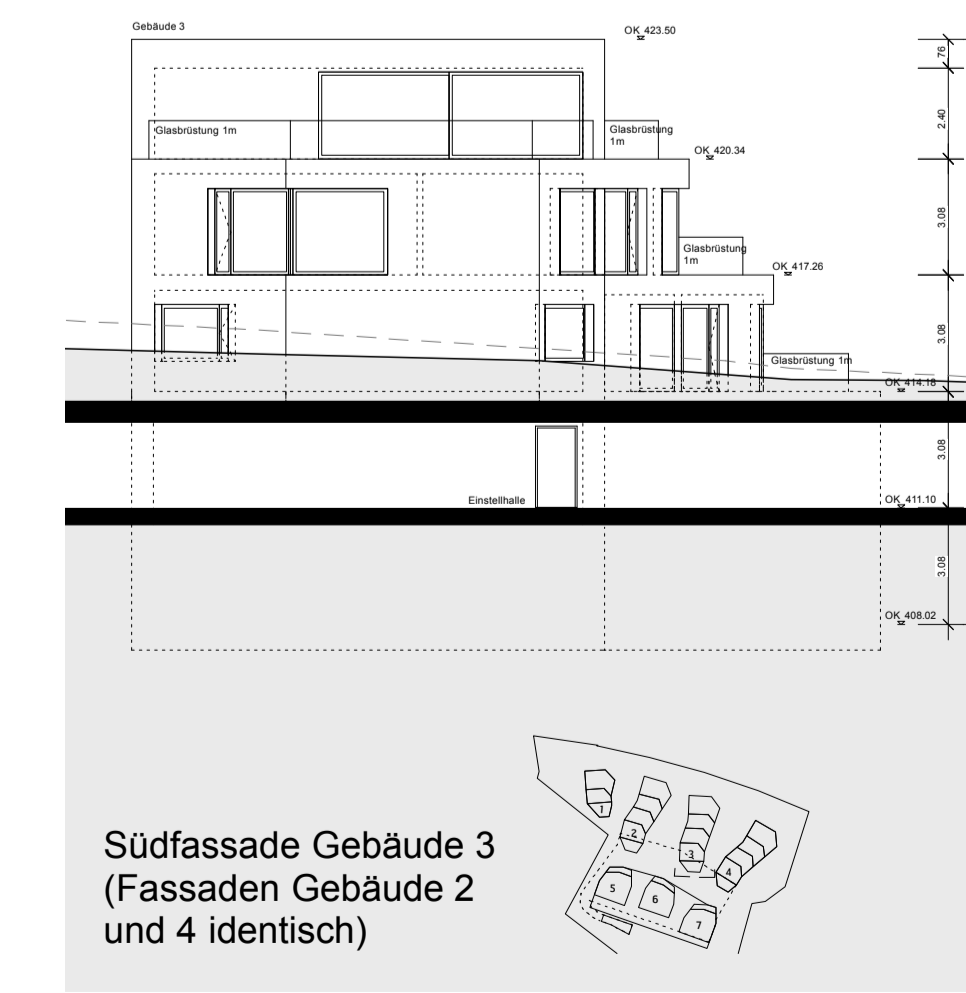

Südfassade Gebäude 3
(Fassaden Gebäude 2
und 4 identisch)

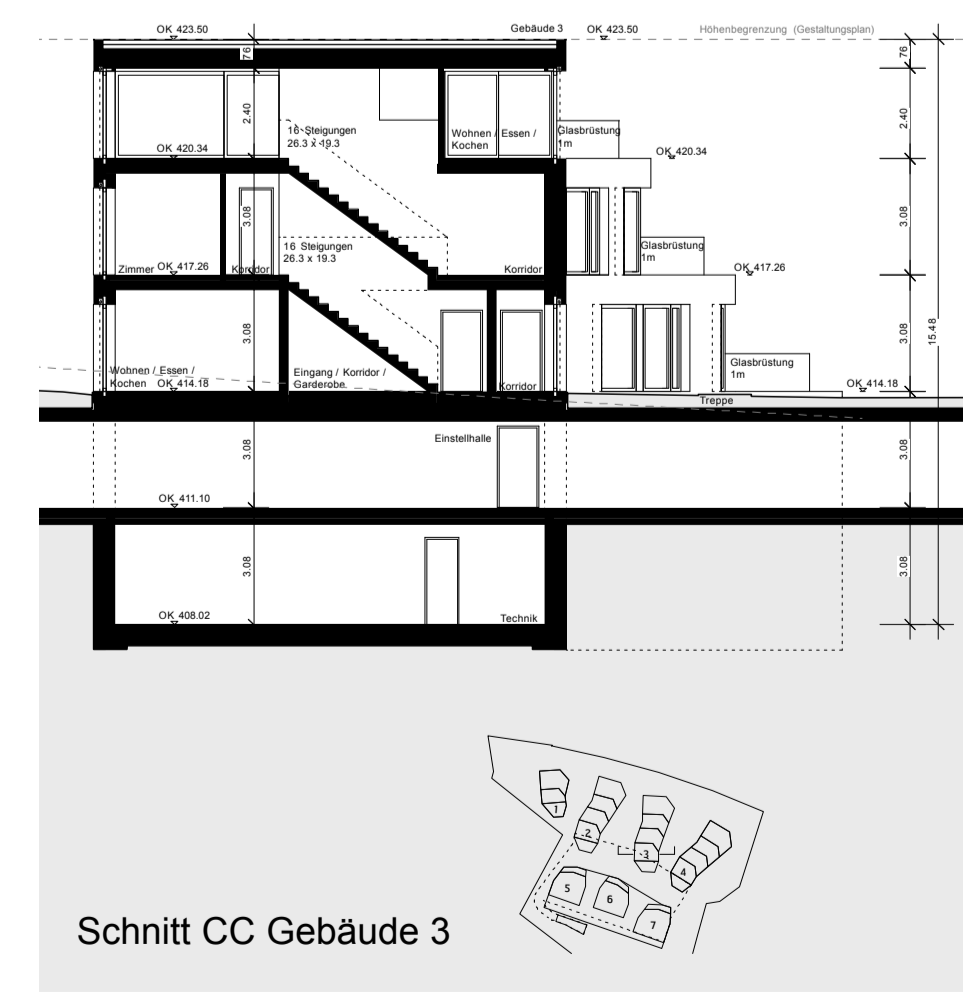

Schnitt CC Gebäude 3


Baubüchse Masse und Referenz. Sie sind vom Unternehmer auf eigene Verantwortung im Bau zu kontrollieren.
Bei Übertragungen ist die Baubüchse mit zu übermitteln.
Ereignisse werden als OK oder OK (mit Datum) im OK oder OK (mit Datum) gemeldet.
Türschlösser werden als OK (mit Datum) im OK oder OK (mit Datum) gemeldet.
Nachträgliche Arbeiten sind durch den Auftraggeber zu genehmigen.
Bauen sicherheitsgemäß.

○	Beton	■	Kalksandstein	■	Lichtbauwand	□	Stahlbeton	□	Stahlbeton
○	Backstein	■	Stromleitung	■	Stromleitung	□	Stromleitung	□	Stromleitung
○	OK Baugruben	○	OK Baugruben	○	OK Baugruben	○	OK Baugruben	○	OK Baugruben
○	OK Fertig-Rüstung	○	OK Fertig-Rüstung	○	OK Fertig-Rüstung	○	OK Fertig-Rüstung	○	OK Fertig-Rüstung
○	OK Rohbau-Stütz	○	OK Rohbau-Stütz	○	OK Rohbau-Stütz	○	OK Rohbau-Stütz	○	OK Rohbau-Stütz


Rev. Nr.	Index	Änderungen	Datum	Erstellt	Überw.
1					
2					
3					
4					
5					
6					




Bauherrschaft	Logos Holding AG Seestrasse 110 8605 Richterswil	Plan-Nr.	017
Objekt	Areal Mülten Nord Seestrasse 110, 8605 Richterswil	Obj.-Nr.	035_f0
Projektphase	Vorprojekt	Datensatz	
Planbezeichnung	Gebäude 2, 3, 4, 5, 6, 7 Schnitte und Ansichten	Mat.	1:200
		Grossesse	147/90
		Datum	05.03.2010
		Gez.	mh
Architekt	phat gmbh Architekten ETH FH SIA Brühlstrasse 39 8045 Zürich	Info@phat.ch	T 044 463 63 72 F 044 463 63 70
Baumanagement	b + p baurealisation ag Egglishausstrasse 28 8505 Zürich	mail@baurealisation.ch	T 043 456 81 81 F 043 456 81 82
Baugenieuer	WCG Schmetzer Puskas Badenerstrasse 156 8004 Zürich	info@wsgg.ch	T 044 272 74 74 F 044 272 64 64
HLK-Planer	Meyerhans + Partner AG Bahnhofstrasse 8 8003 Schweizerbach	info@meyerhans.ch	T 044 806 31 31 F 044 806 31 41
Sanitärplaner	Ingenieurbüro Büsch AG Zürcherstrasse 42 8103 Uttensmattgörlingen	mail@buesch-ue.ch	T 062 839 21 21 F 062 839 21 20
Elektroplaner	Walter Salm, Meier & Partner Renggerstrasse 3 8008 Zürich	info@wsmag.ch	T 044 480 17 07 F 044 480 17 09
Bauphysik	Bakus GmbH Grubenstrasse 12 8045 Zürich	info@bakus.ch	T 043 268 60 00 F 043 268 60 01
Landschaftsarchitekt	Schweingruber Zulauf Vulkanstrasse 120 8045 Zürich	info@schweingruberzulauf.ch	T 043 336 60 70 F 043 336 60 80

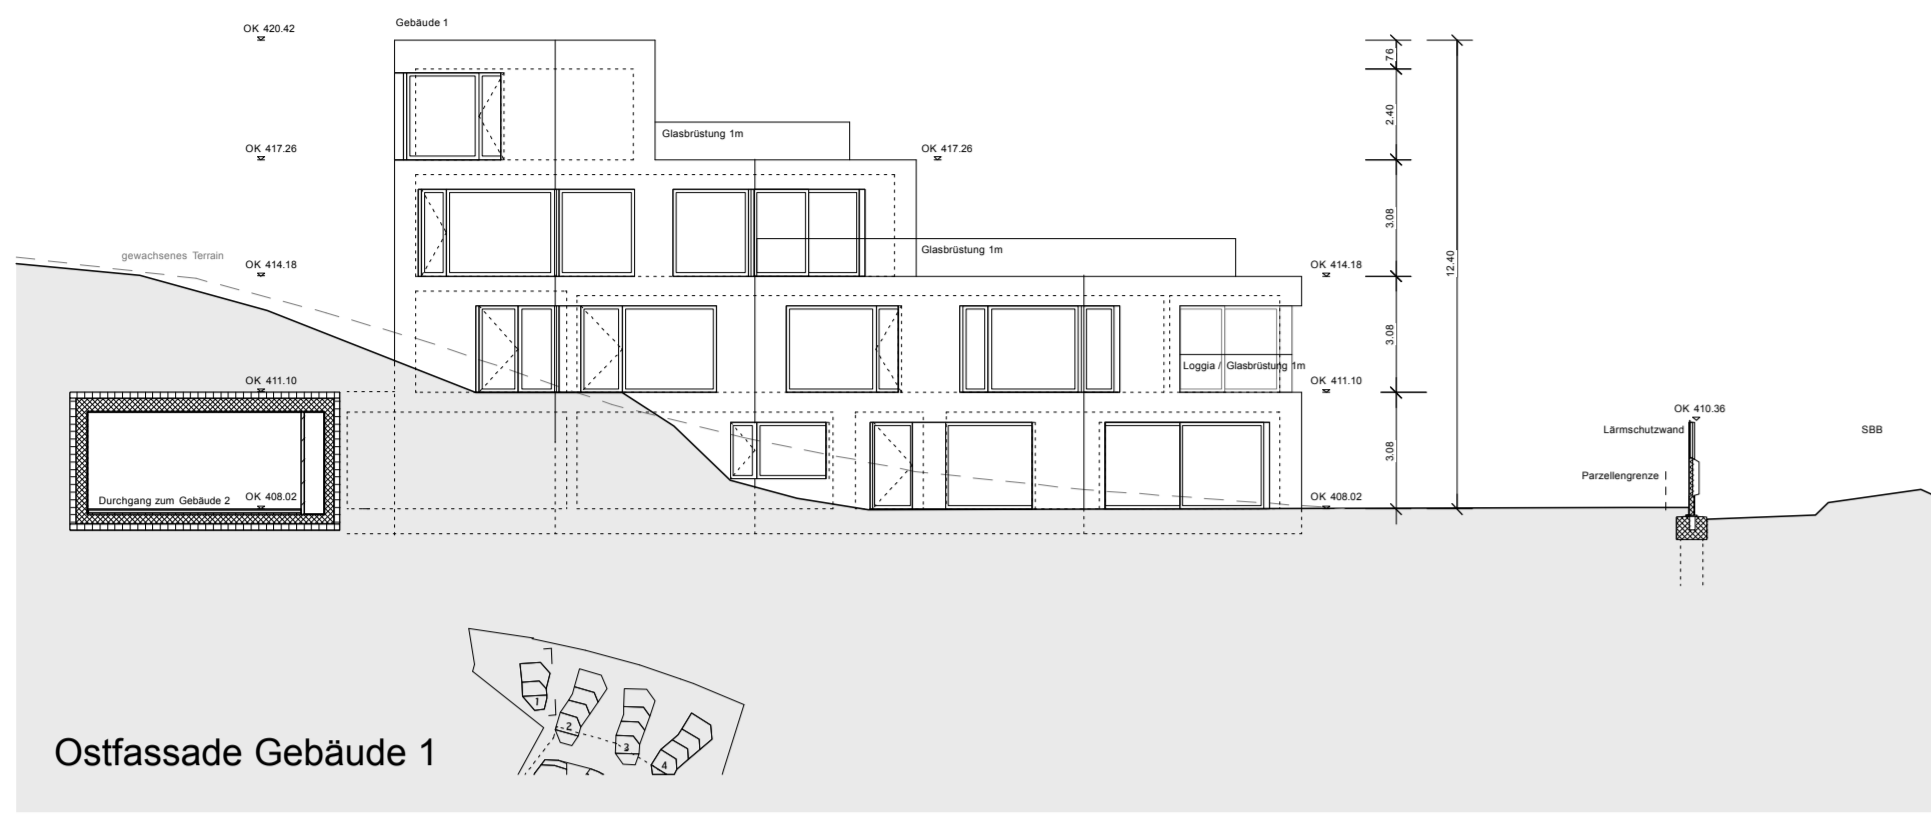


Ostfassade Gebäude 1

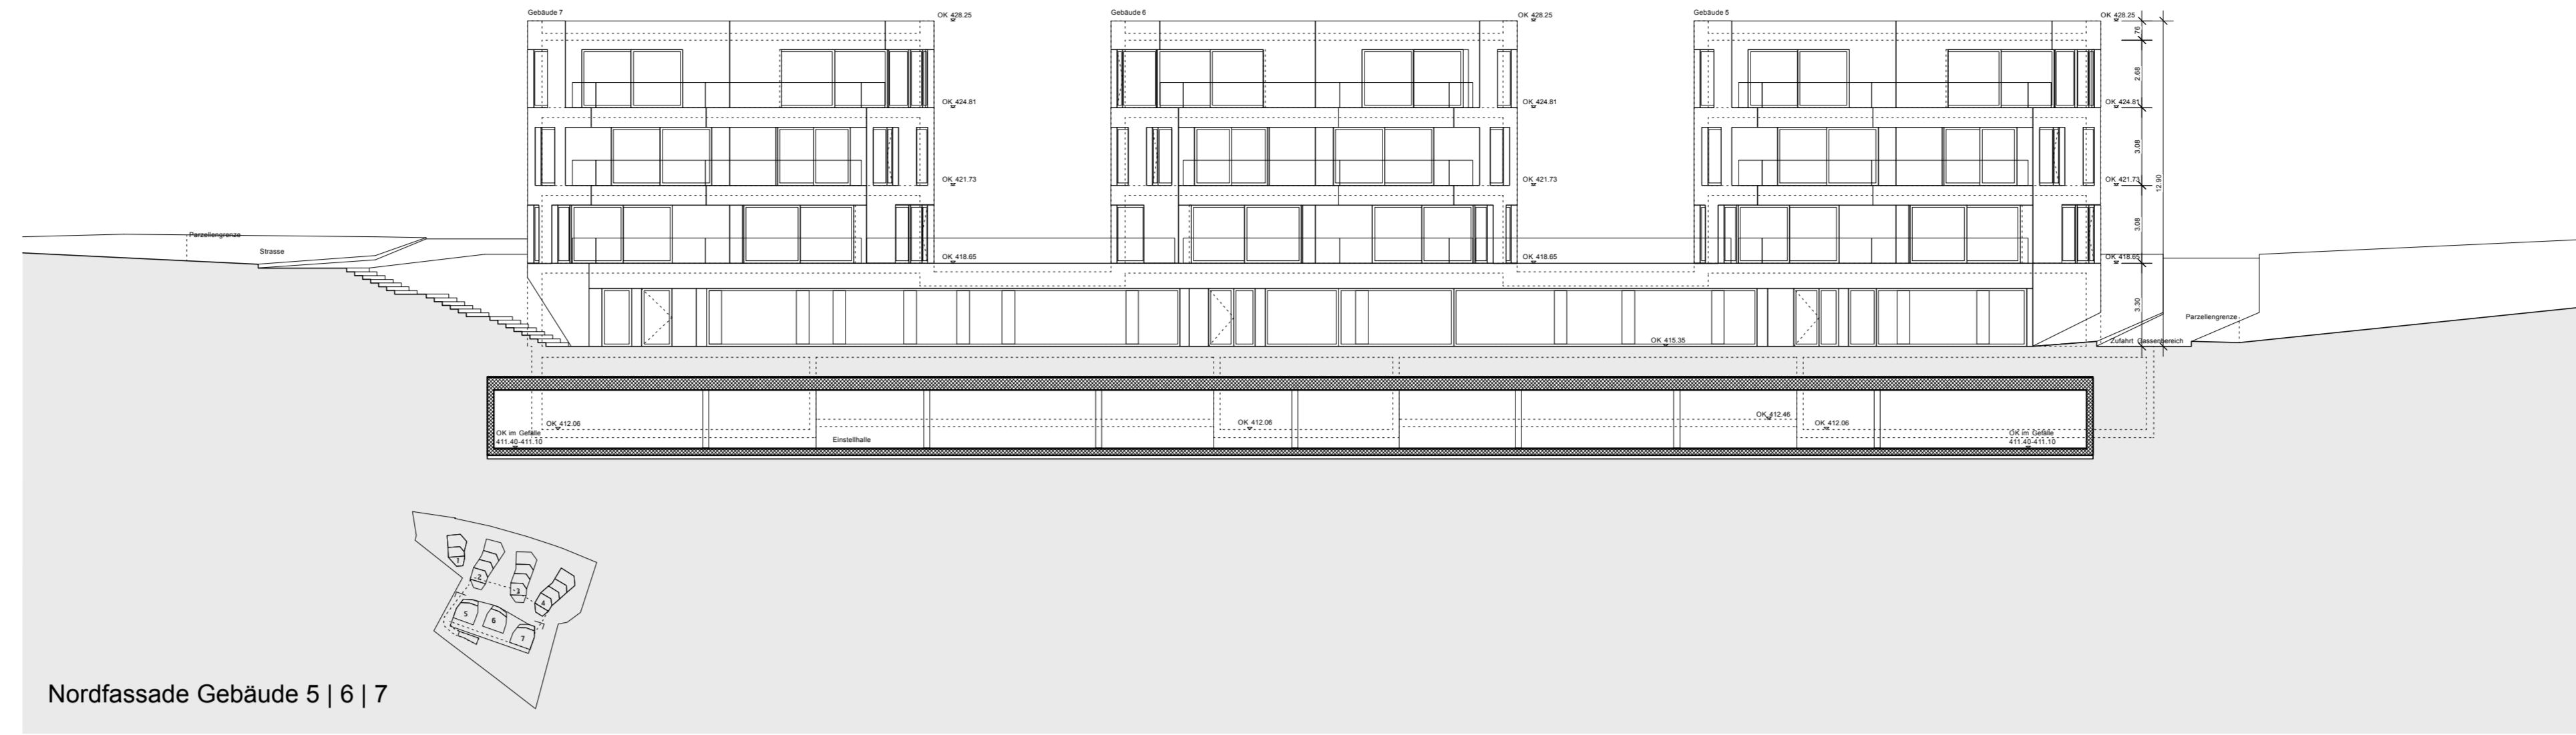


Nordfassade Gebäude 5 | 6 | 7

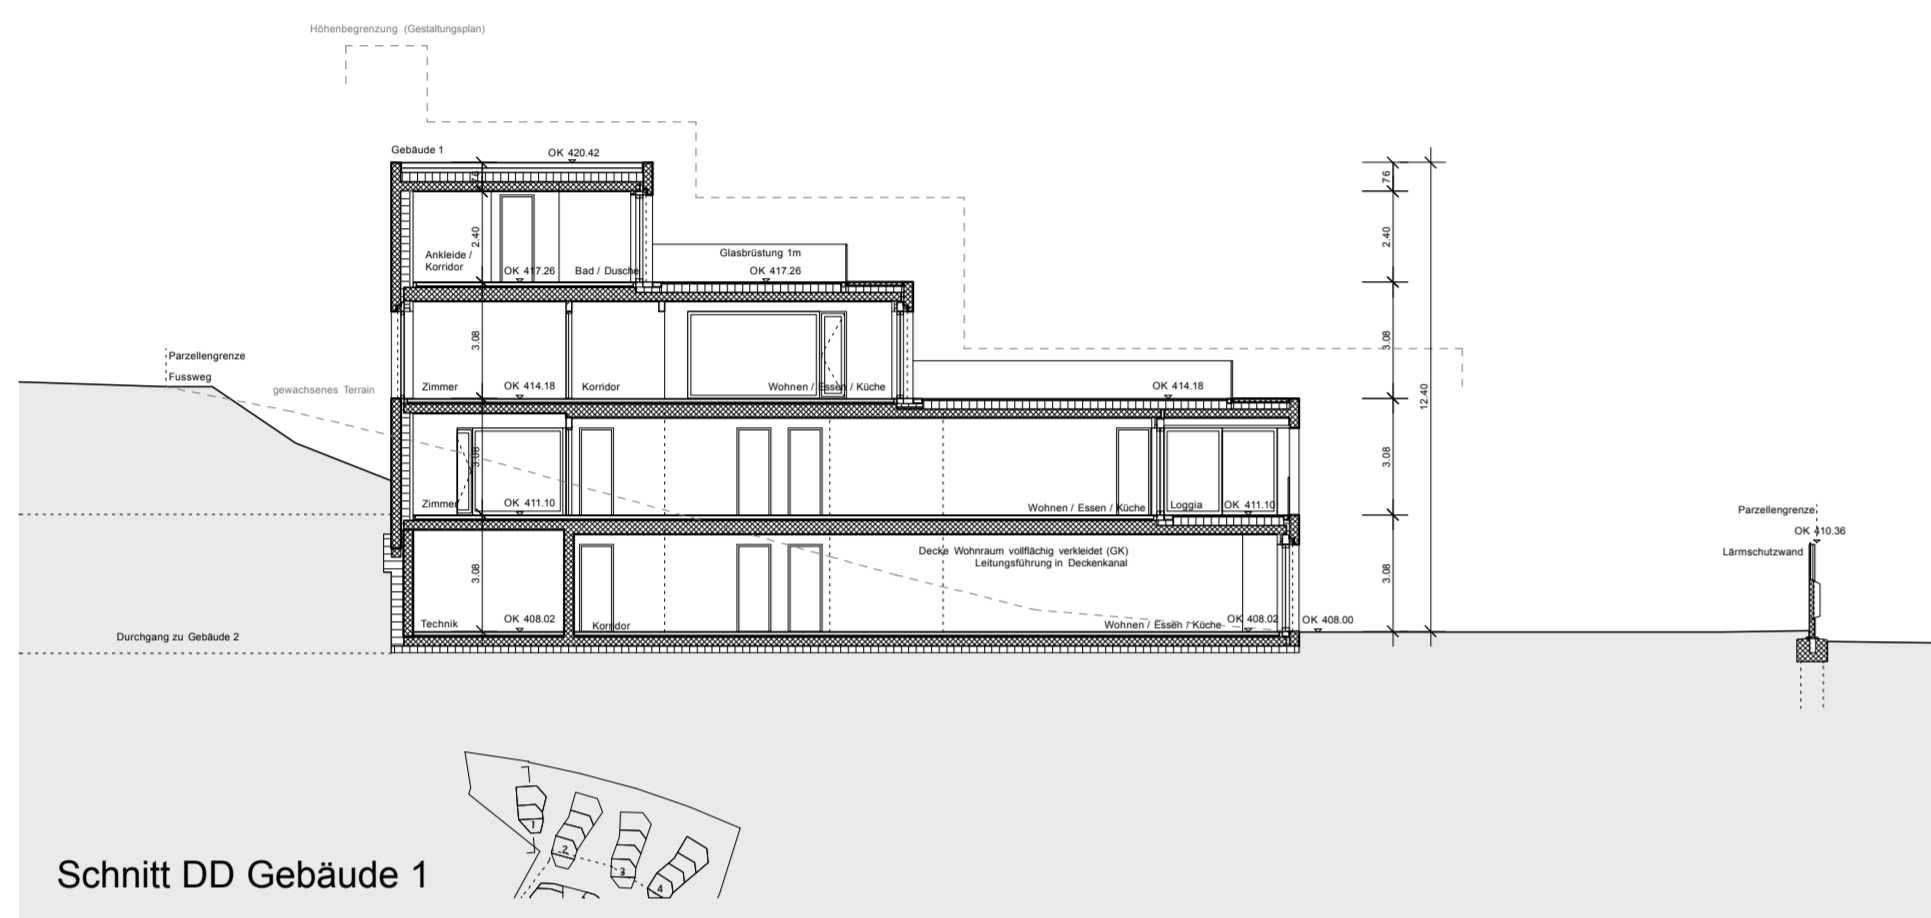


Schnitt DD Gebäude 1

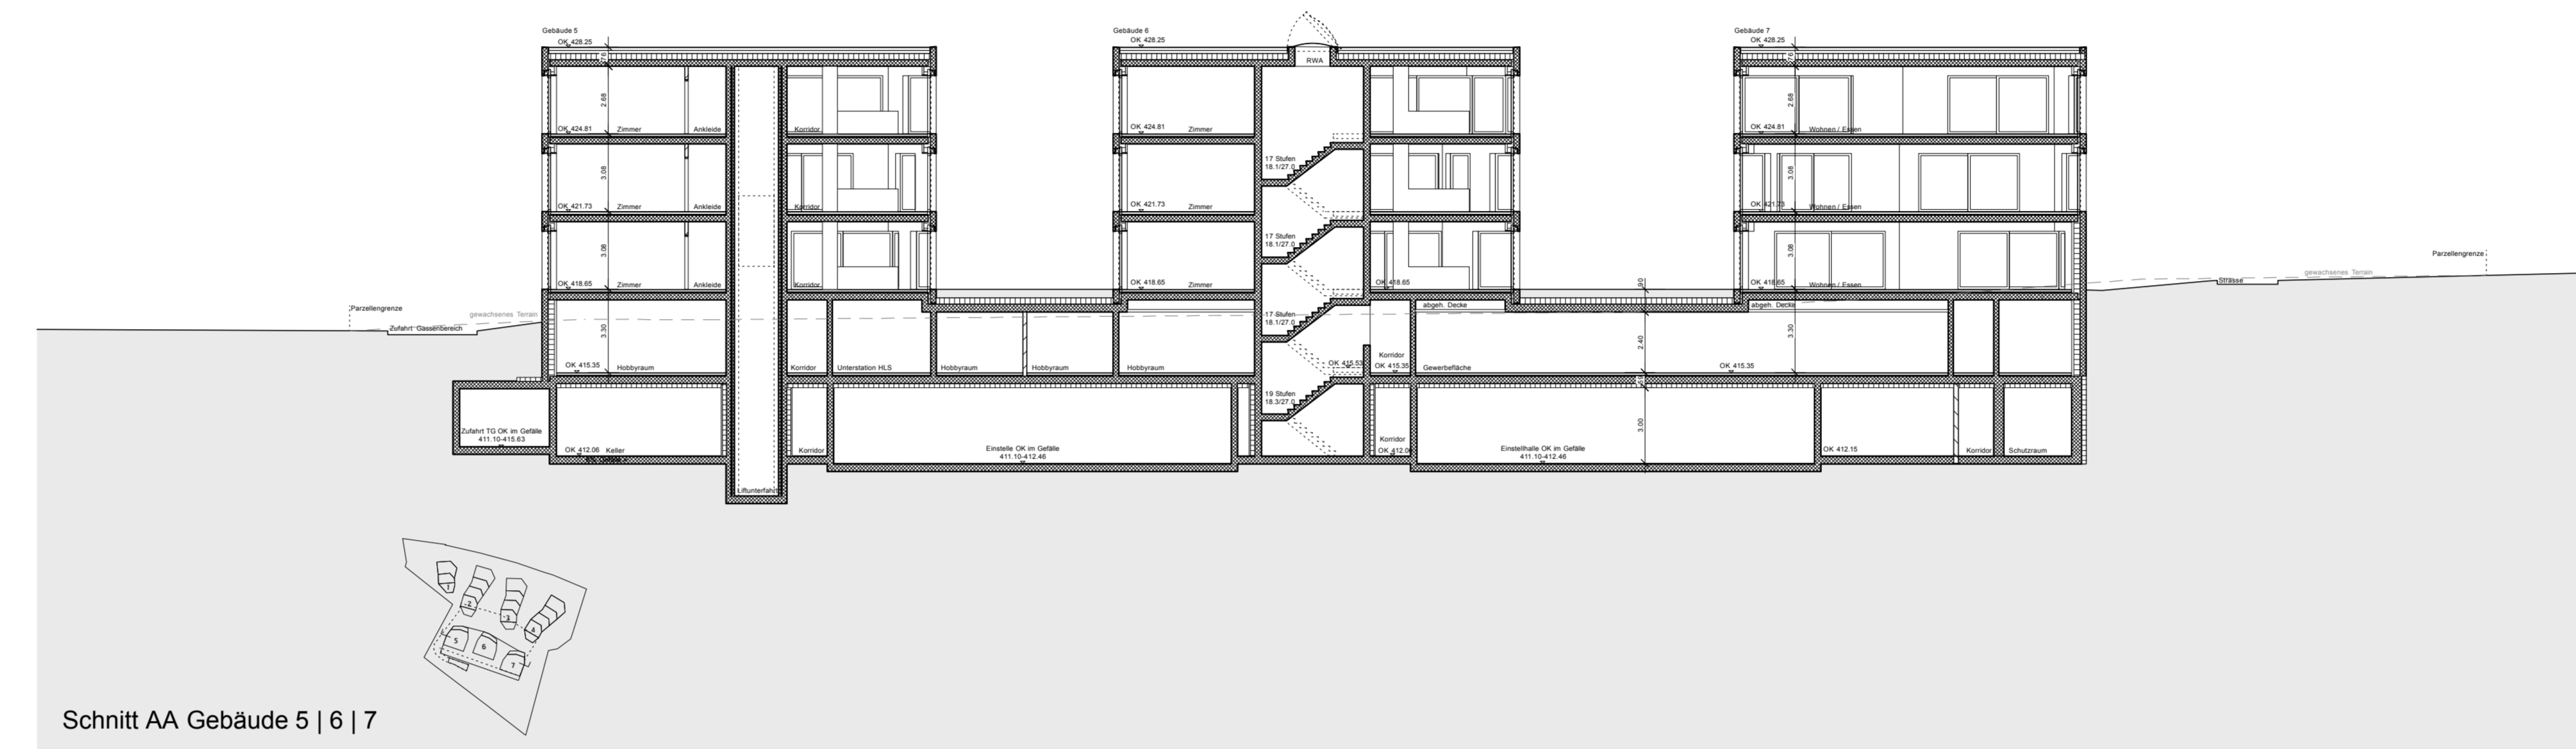


Schnitt AA Gebäude 5 | 6 | 7

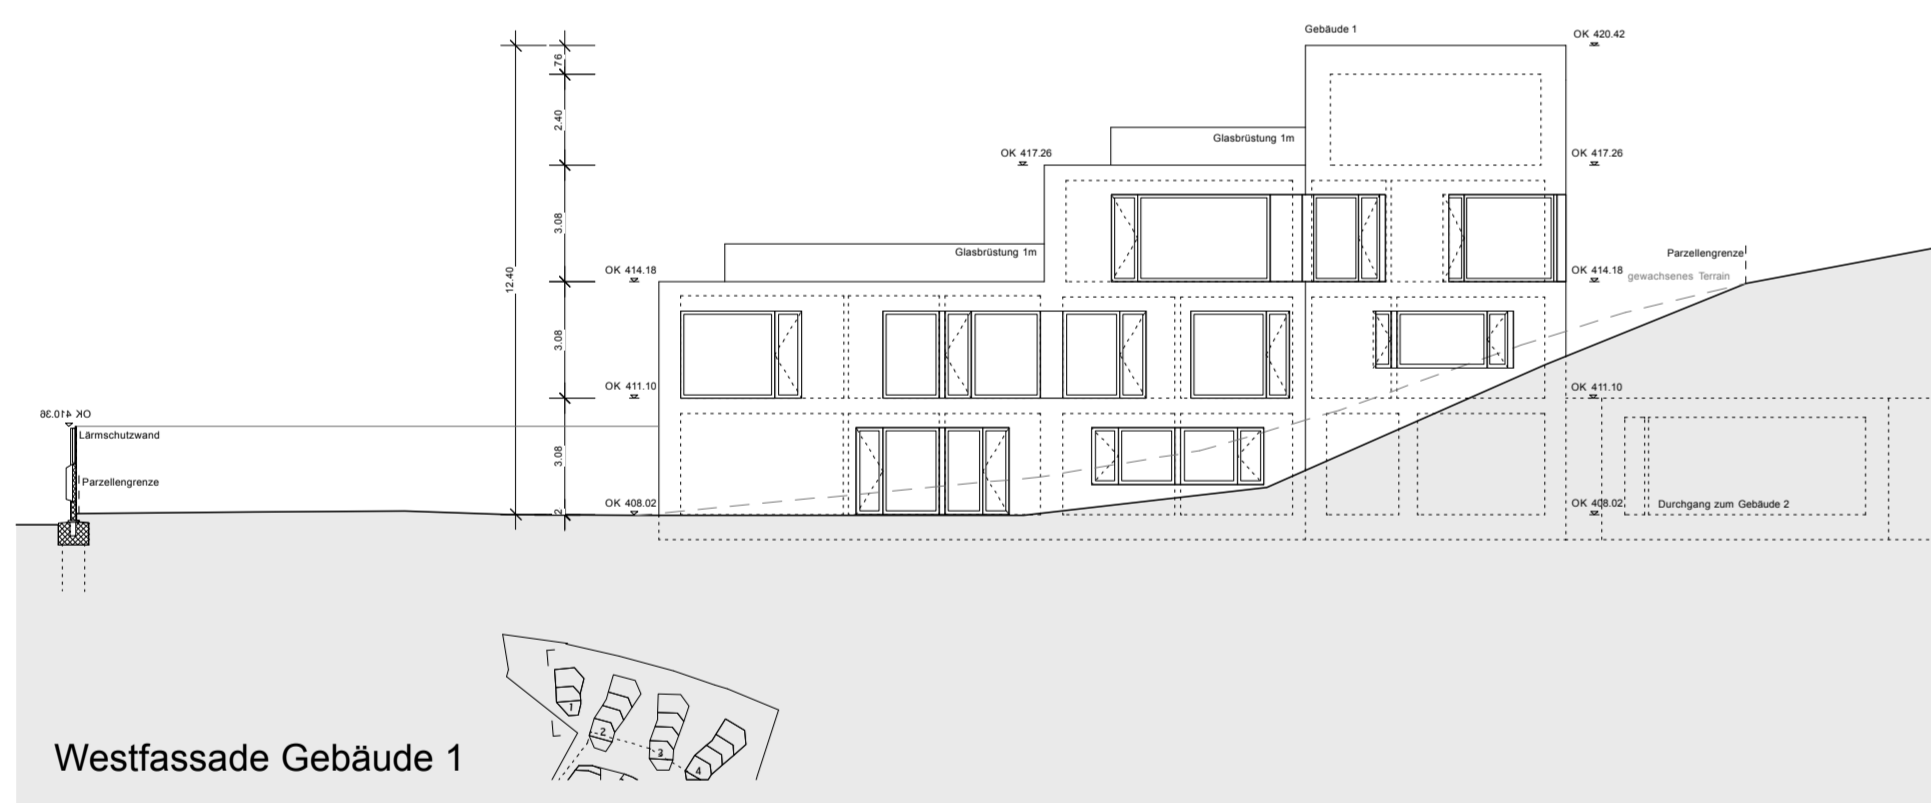


Westfassade Gebäude 1

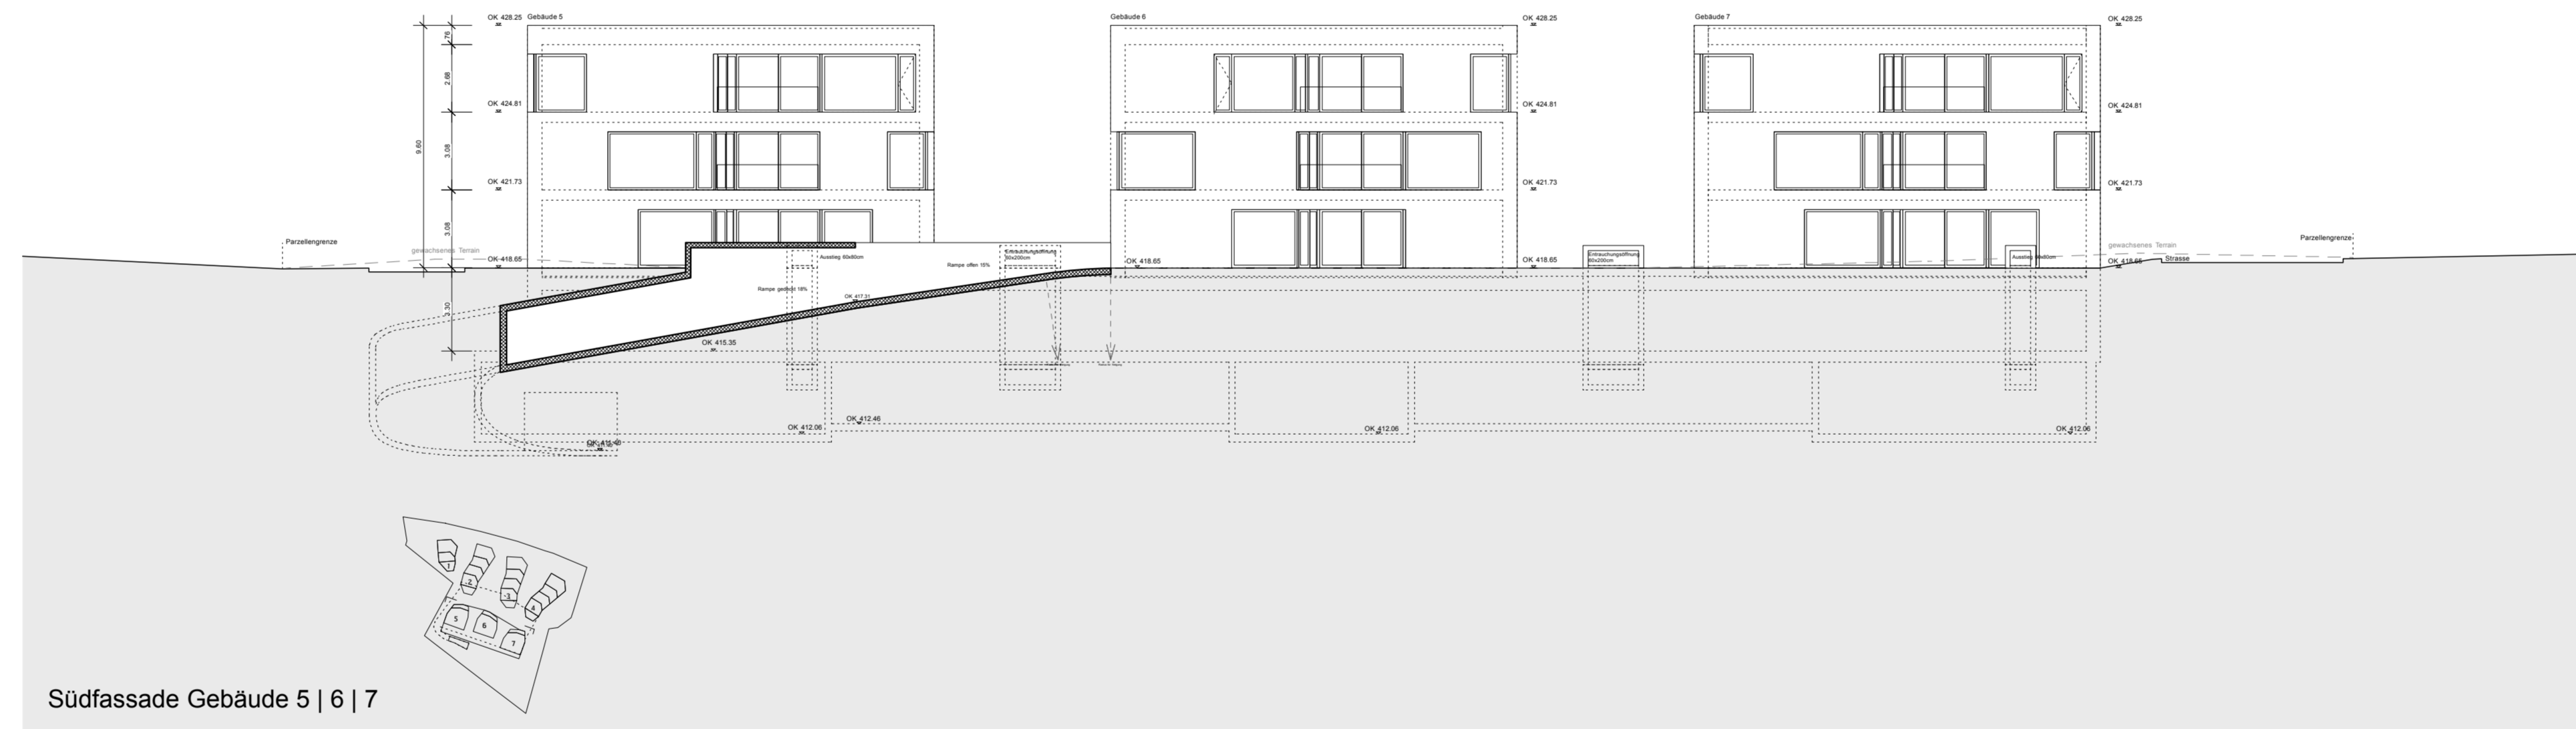


Südfassade Gebäude 5 | 6 | 7

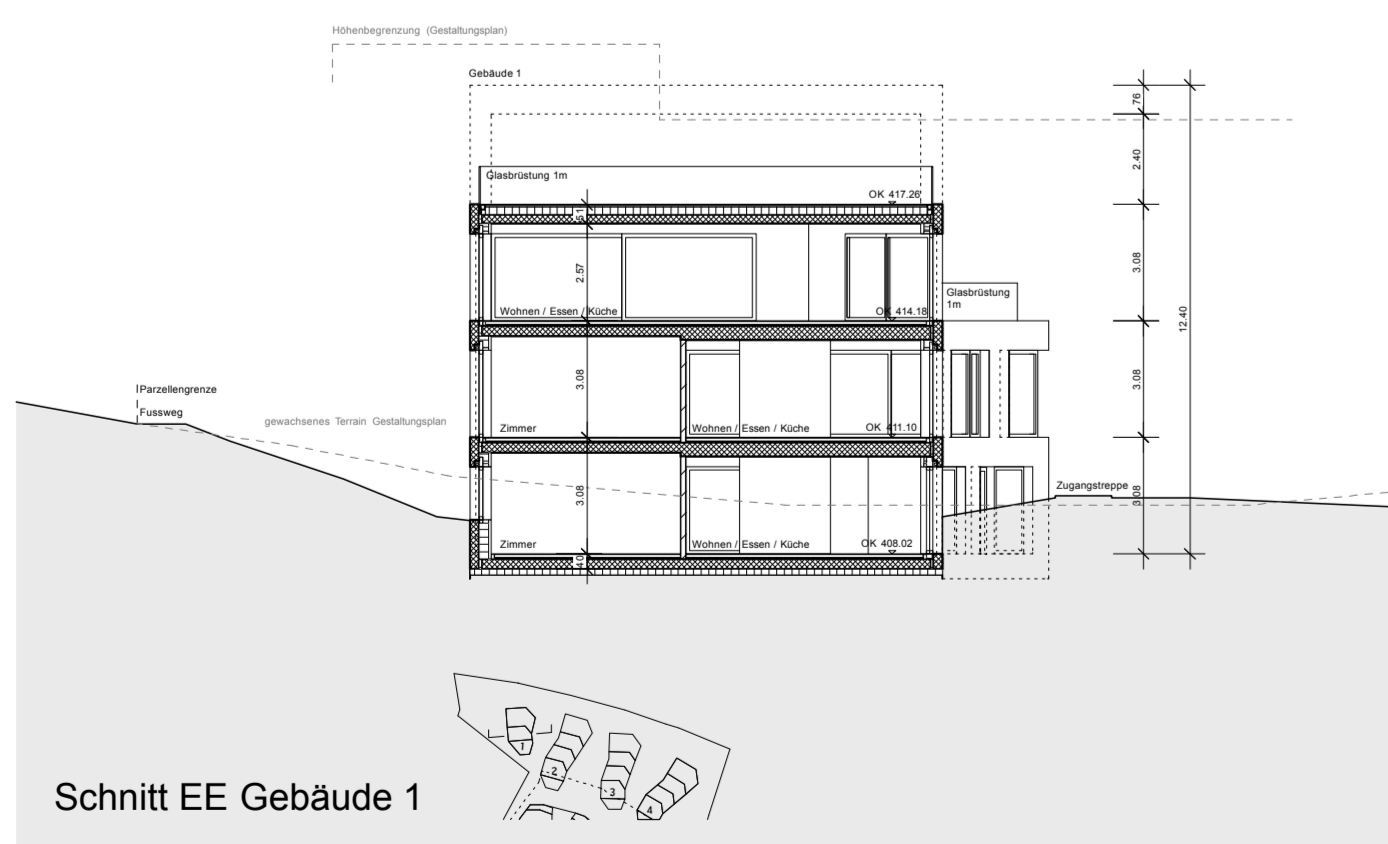

Schnitt EE Gebäude 1

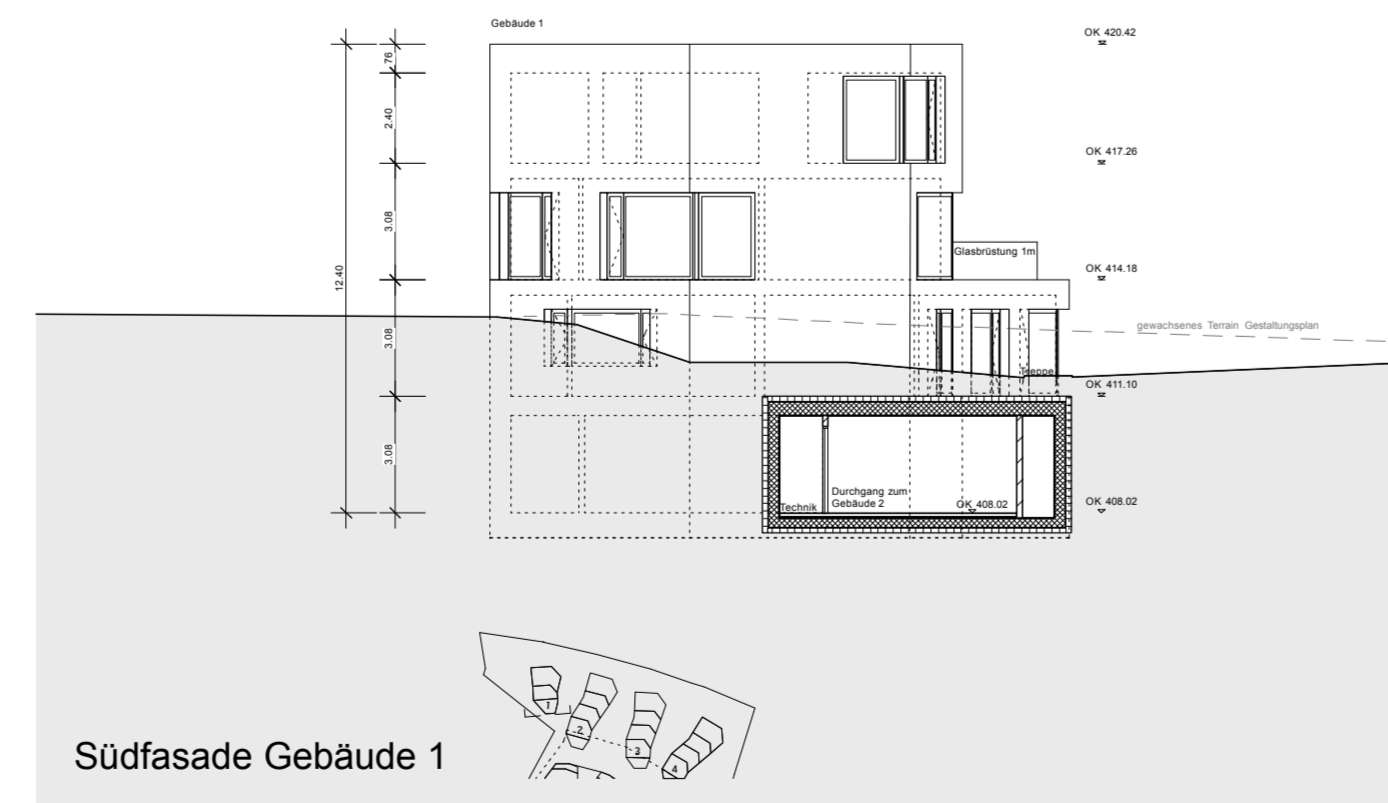

Südfassade Gebäude 1

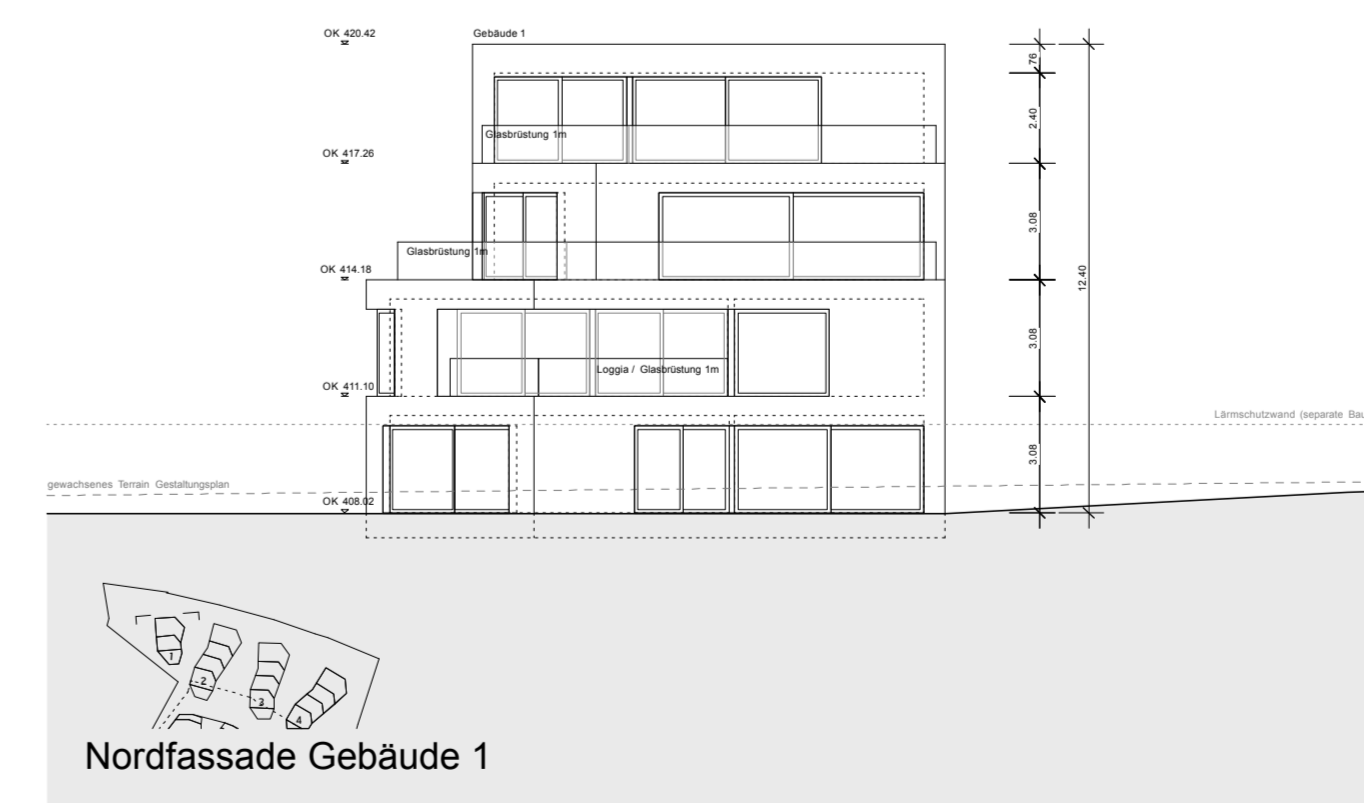

Nordfassade Gebäude 1

Sämtliche Masse und Röhrenmass. Sie sind von Unternehmer auf eigene Verantwortung am Bau zu kontrollieren.
 Bei Unstimmigkeiten ist die Bauleitung sofort zu benachrichtigen.
 Fensterhöhen werden ab OK höher Brüstung bis UK höher Sturz gemessen. (gilt nur für den Masskalk)
 Türhöhen werden ab OK Fertige Boden bis UK höher Sturz gemessen.
 Nichttragende Wände an Decke trennen und Putz anschauen.
 Beton scharfkantig

XXXXXX	Beton	////	Kalksandstein	□	Leichtbauwand
XXXXXX	Backstein	////	Dämmung	□	
SW	OK Schwelle	B	Boden	FB	Fertig Boden
BR	OK Fertige Brüstung	W	Wand	RS	Rohrer Boden
ST	UK höher Sturz	D	Decke	BA	Bodenbelag
				el.	elastischer Anstrich
				DW	Dachweiser
				KST	Kastenstare

Revisionen	Index	Änderungen	Datum	Erstellt	Von
1					
2					
3					
4					
5					
6					



Bauherrschaft	Logos Holding AG Seestrass 110 8805 Richterswil	Plan-Nr.	016
Objekt	Areal Mülönen Nord Seestrass 110, 8805 Richterswil	Obj.-Nr.	035_ric
Projektphase	Vorprojekt	Dateiname	05_ric_ANSICHTEN_SCHNITTE.vw
Planbezeichnung	Gebäude 1, 5, 6, 7 Schnitte und Ansichten	Mst.	1:200
		Groesse	105/90
		Datum	05.03.2010
		Gez.	mh
Architekt	phalt gmbh Architekten ETH FH SIA Binstrass 59 8045 Zürich	info@phalt.ch	T 044 463 63 72 F 044 463 63 70
Baumanagement	b + p baurealisation ag Eggbühlstrass 28 8050 Zürich	mail@bp-baurealisation.ch	T 043 456 81 81 F 043 456 81 82
Bauingenieur	WGG Schmetzer Puskas Bachstrass 156 8004 Zürich	info@wggsp.com	T 044 272 74 74 F 044 272 64 64
HLK-Planer	Meierhans + Partner AG Bahnstrass 8 8603 Schwarzenbach	info@meierhans.ch	T 044 806 31 31 F 044 806 31 41
Sanitärplaner	Ingenieurbüro Bösch AG Zürcherstrass 42 8103 Unteregstringen	mail@boesch-ue.ch	T 062 838 21 21 F 062 838 21 20
Elektroplaner	Walter Salm, Meier & Partner Rennstrass 3 8038 Zürich	info@wsmag.ch	T 044 480 17 07 F 044 480 17 09
Bauphysik	Bakus GmbH Grubenstrass 12 8045 Zürich	info@bakus.ch	T 043 268 60 00 F 043 268 60 01
Landschaftsarchitekt	Schweingruber Zulauf Vulkanstrass 120 8045 Zürich	info@schweingruberzulauf.ch	T 043 336 60 70 F 043 336 60 80